


Nutzlängen:

Gleis 1:	Weiche 1	-	Ra 10 Ri Cn	=	190 m
	Weiche 7	-	Ra 12 Weiche 11	=	507 m
	Weiche 11	-	Ra 10 Ri Vw	=	338 m
Gleis 3:	Ra 12 Weiche 1	-	Ra 12 Weiche 4	=	490 m

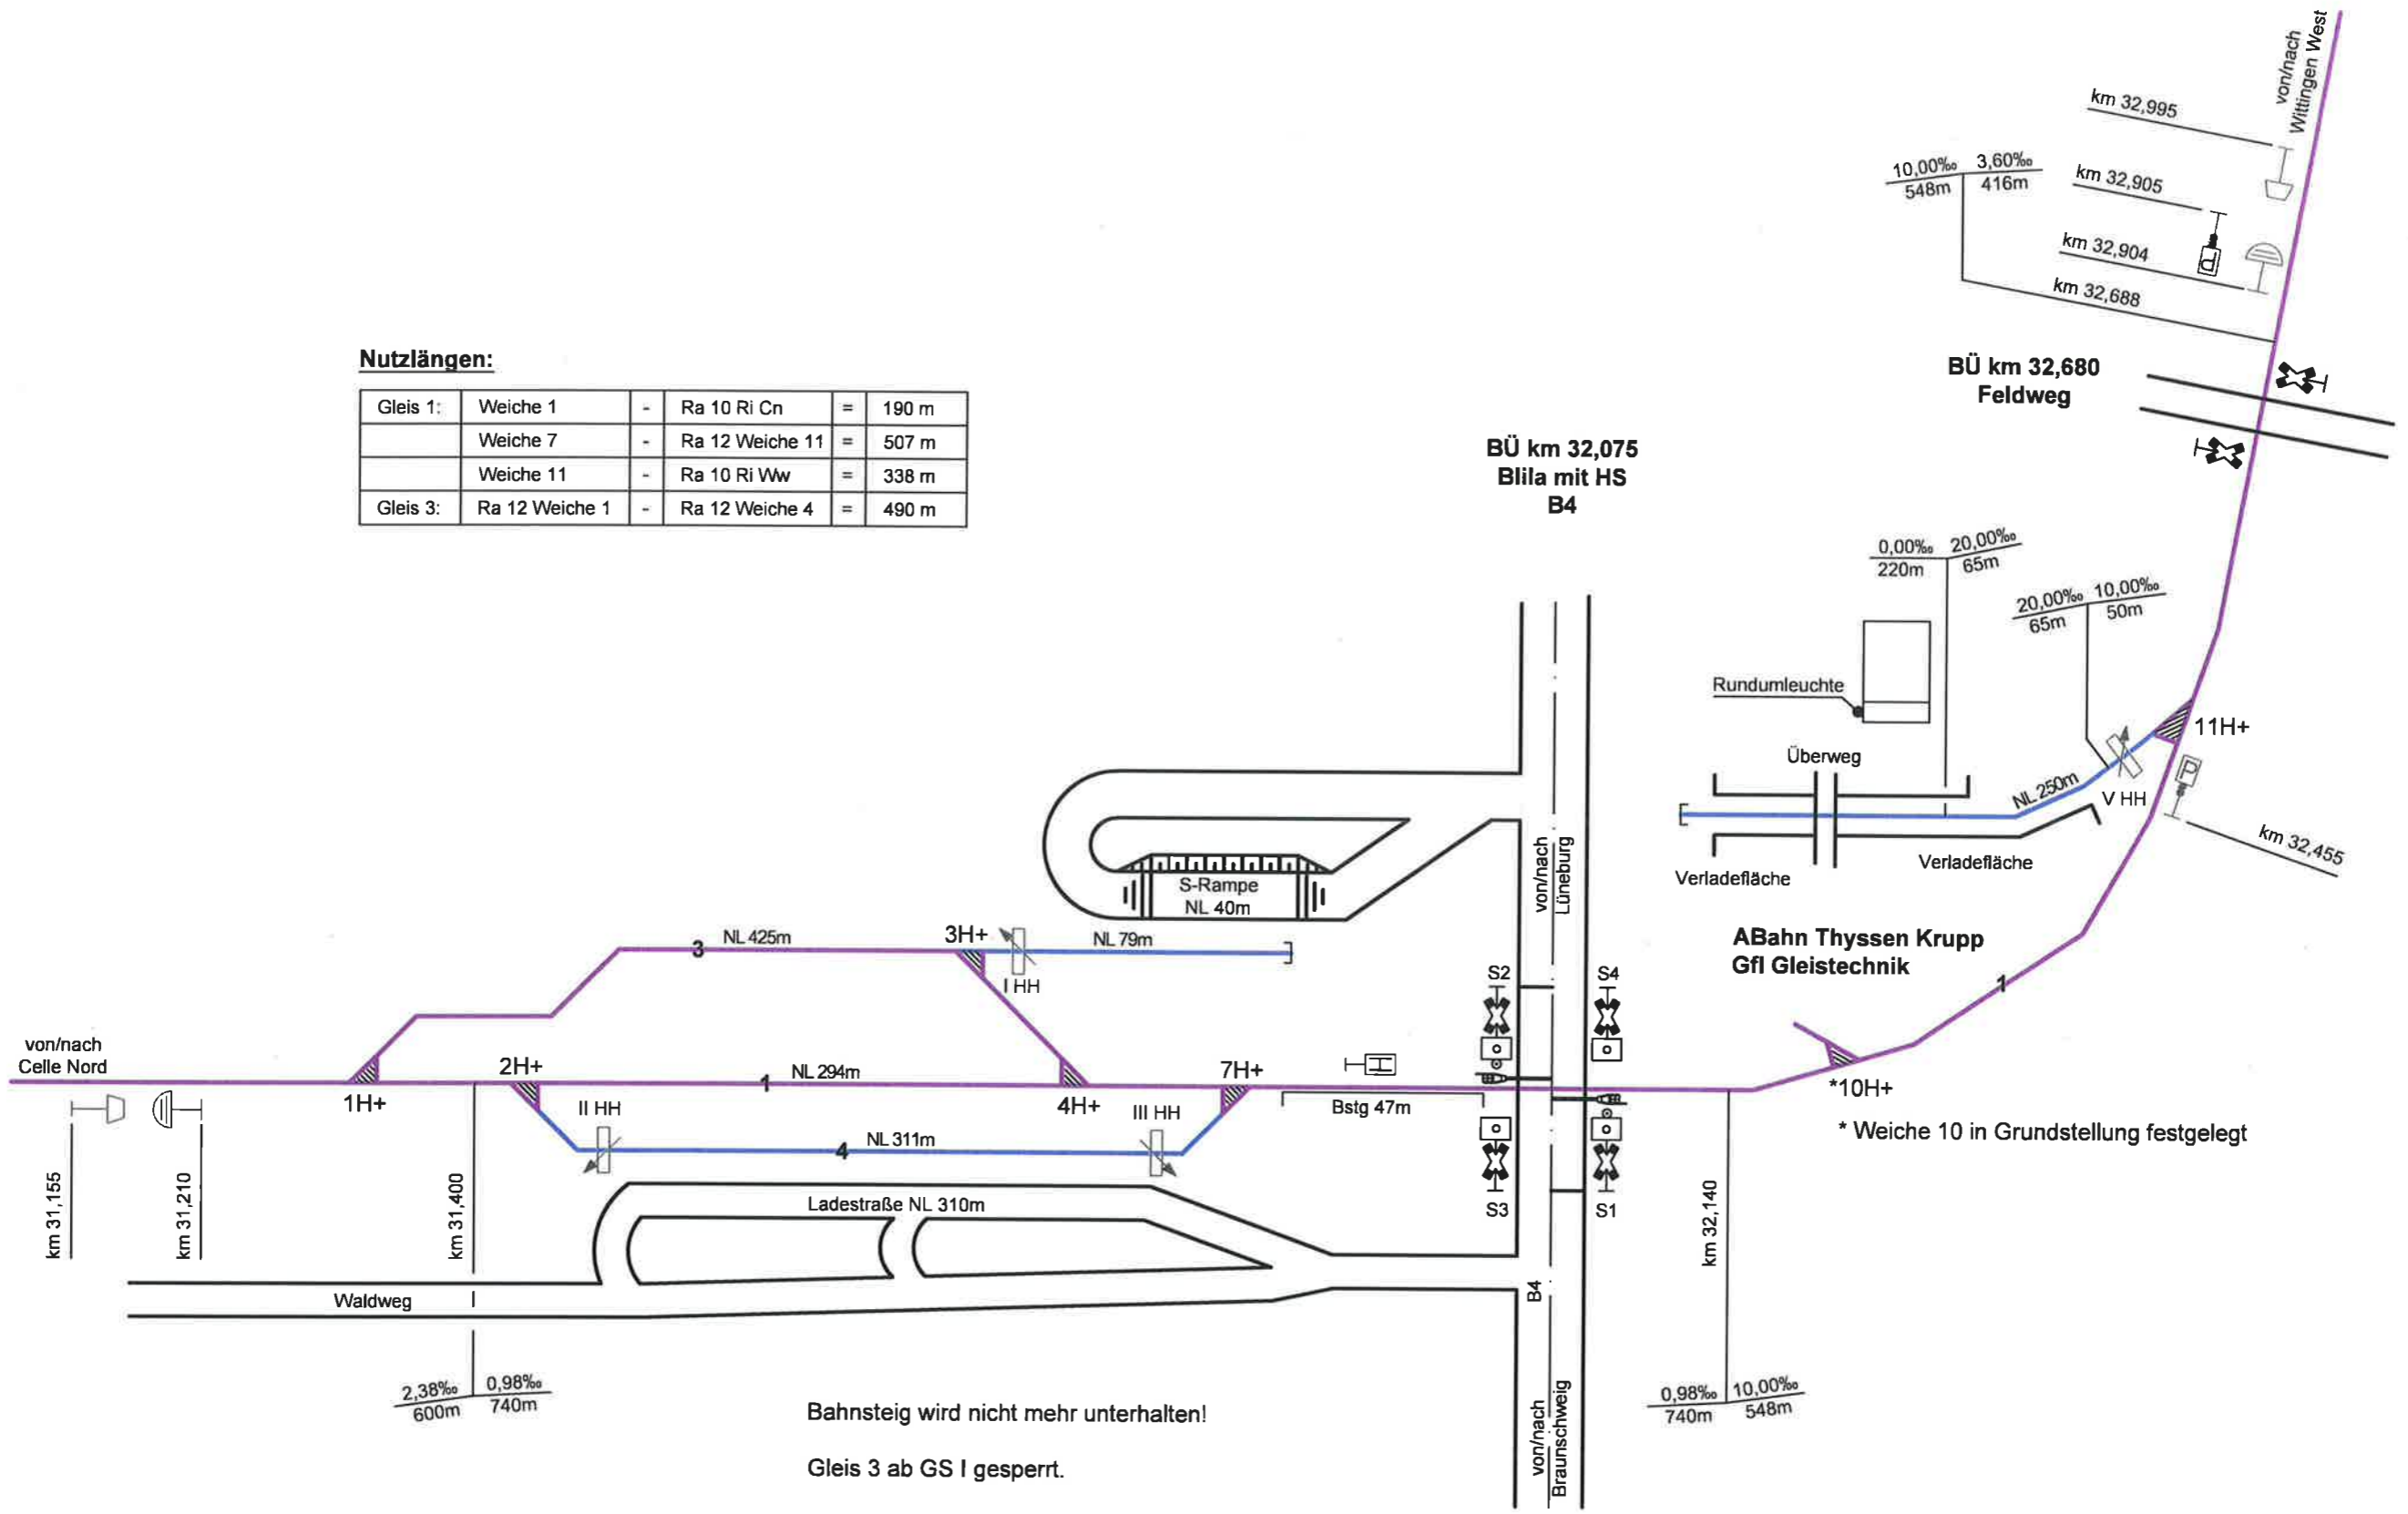

BÜ km 32,680
Feldweg

BÜ km 32,075
Blila mit HS
B4

ABahn Thyssen Krupp
Gf Gleistechnik

Bahnhof Groß Oesingen
km 32,000

* Weiche 10 in Grundstellung festgelegt

Bahnsteig wird nicht mehr unterhalten!
Gleis 3 ab GS I gesperrt.